

PROMOCIÓ DE 41 HABITATGES EN RÈGIM DE PROTECCIÓ OFICIAL
AL C/ BONAVISTA, PARCEL·LA B8 DEL SECTOR MILLÀS, CORNELLÀ DE LLOBREGAT



CEVASA Proyectos Inmobiliarios S.L.U.
Avda. Meridiana, 350 5ª planta
08027 Barcelona
cevasa.com

Quadre de superfícies m2
LOCAL COMERCIAL


PLANTA BAIXA I PLANTA ALTELL

Sup. Útil Planta Baixa	424,24 m2
Sup. Útil Planta Altell	310,57 m2
Sup. Útil TOTAL	734,81 m2

PLANTA
BAIXA



PLANTA
ALTELL

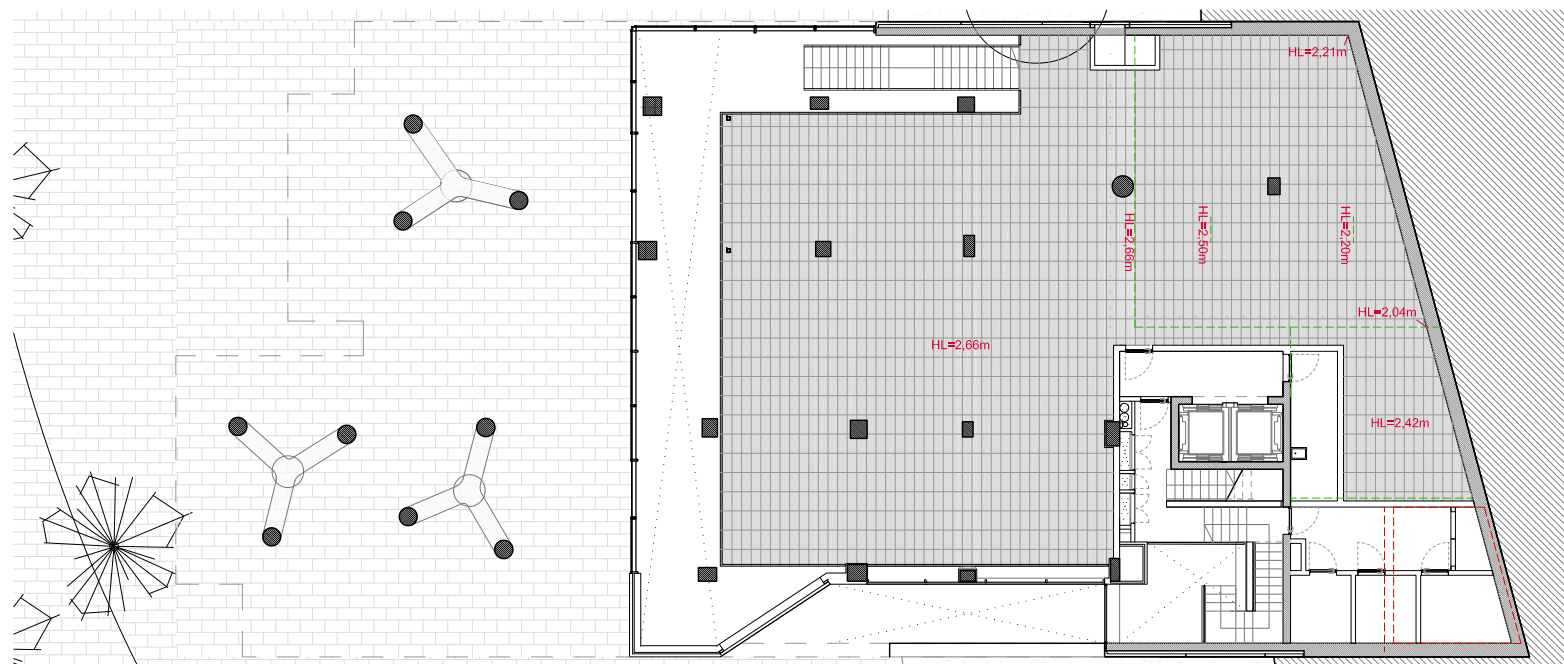

Aquesta informació no es contractual i podrà ser modificada segons exigències de la seva execució final
No es comptabilitza la sup. útil per a alçades lliures menors a 1,5 mts (sota escala), ni l'espai ocupat per pilars