

PROMOCIÓ DE 41 HABITATGES EN RÈGIM DE PROTECCIÓ OFICIAL
AL C/ BONAVISTA, PARCEL·LA B8 DEL SECTOR MILLÀS, CORNELLÀ DE LLOBREGAT



CEVASA Proyectos Inmobiliarios S.L.U.
Avda. Meridiana, 350 5ª planta
08027 Barcelona
cevasa.com

Quadre de superfícies m2



Habitatge tipus C

PL8 portes 2 i 3

Sup. Útil interior	74,86 m2
Sup. Útil terrassa	49,47 m2
Sup. Útil total	124,33 m2
Sup. construïda (50% ext.)	85,42 m2

D	Distribuidor	8,61 m2
E / M / C	Estar Menjador Cuina	29,53 m2
DP	Dormitori Principal	11,21 m2
D2	Dormitori 2	8,51 m2
D3	Dormitori 3	8,61 m2
CH1	Bany 1	4,12 m2
CH2	Bany 2	4,27 m2
T	Terrassa	49,47 m2

PL8

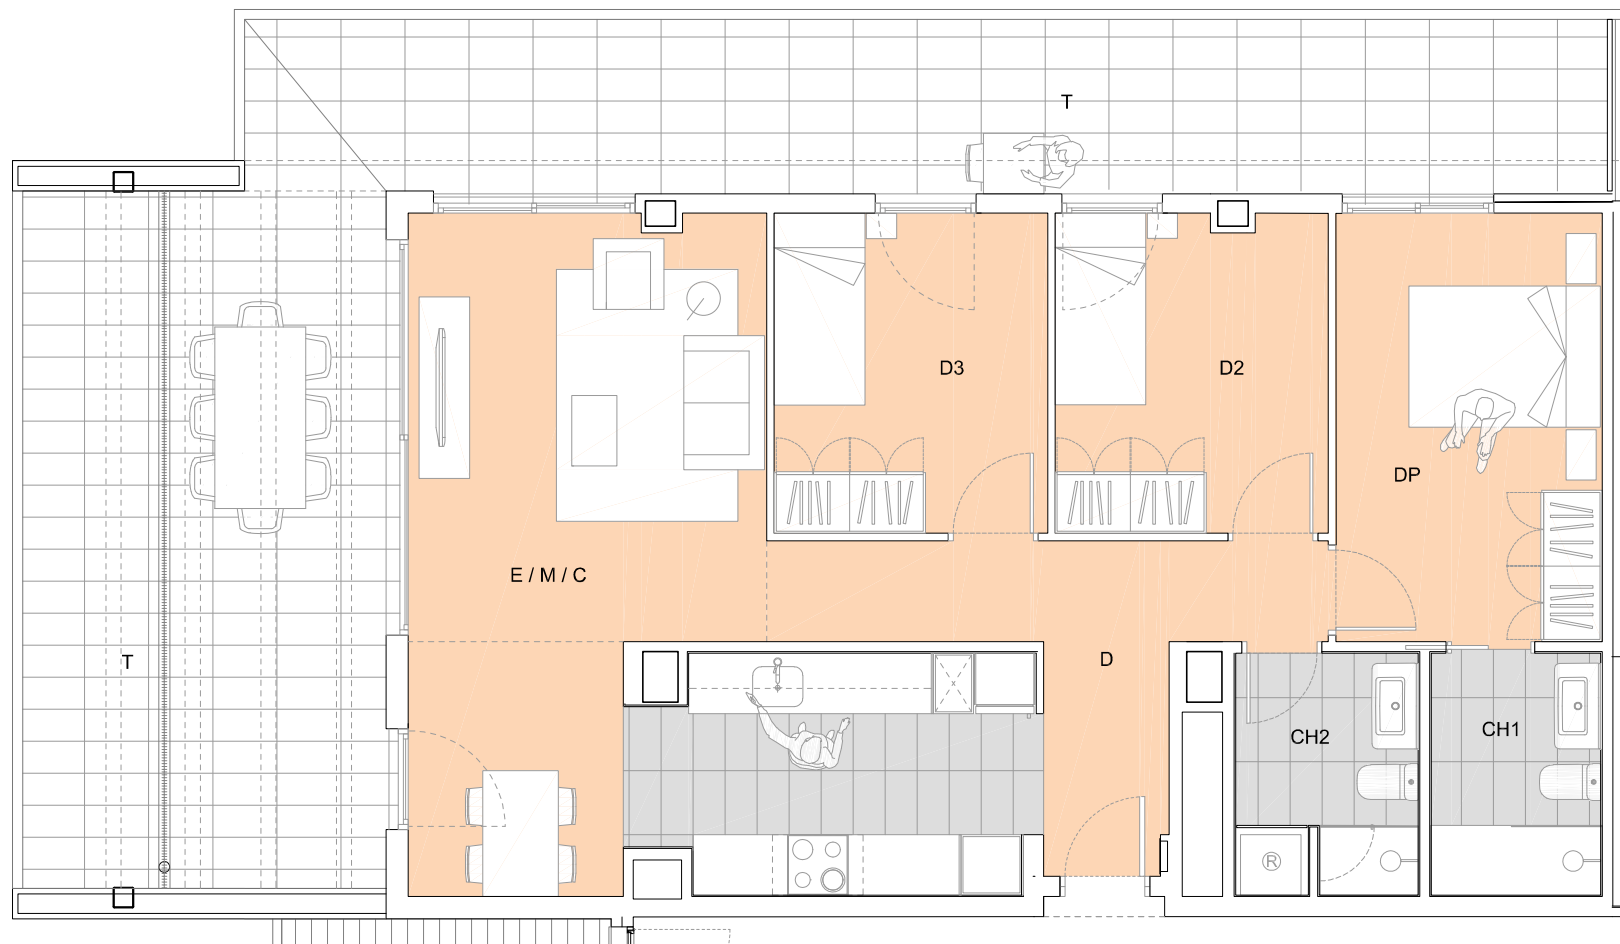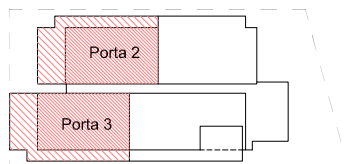

Aquesta informació no es contractual i podrà ser modificada segons exigències de la seva execució final

Donat que la fitxa representa una tipologia i no un pis específic, poden existir variacions de caràcter lleu a les superfícies segons la ubicació del pis en qüestió