


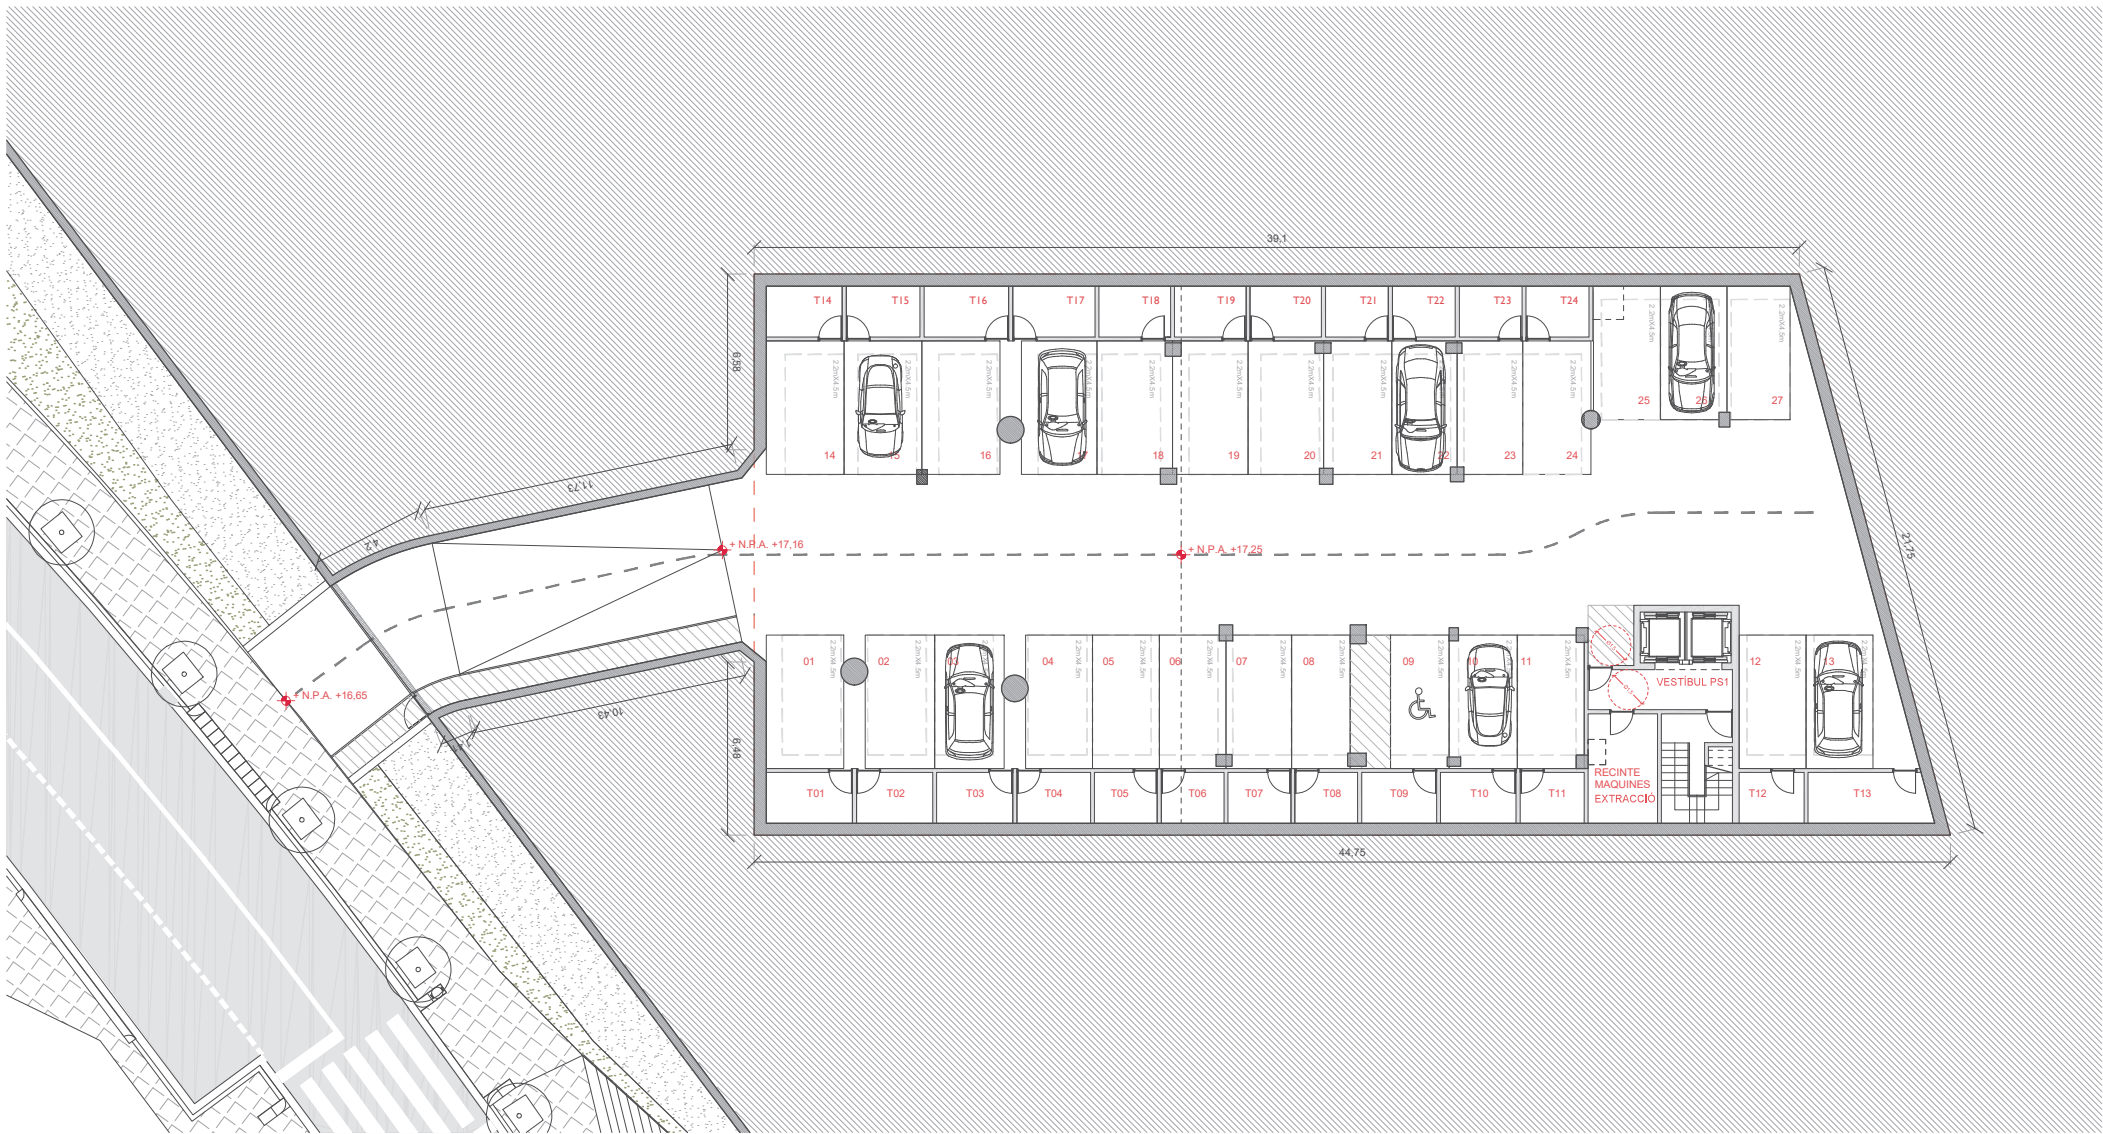

PLANTA SOTERRANI

QUADRE DE SUPERFÍCIES ÚTILS PLACES APARCAMENT					
PLANTA	Nº	DIMENSIO (m)		SUP. (m2)	
		ANCHO	LARGO	TOTALS	
1	-1	1	2,90	5,00	14,50
2	-1	2	2,60	5,00	13,00
3	-1	3	2,60	5,00	13,00
4	-1	4	2,50	5,00	12,50
5	-1	5	2,50	5,00	12,50
6	-1	6	2,50	5,00	12,50
7	-1	7	2,45	5,00	12,25
8	-1	8	2,25	5,00	11,25
9	-1	9	2,20	5,00	11,00
10	-1	10	2,55	5,00	12,75
11	-1	11	2,50	5,00	12,50
12	-1	12	2,50	5,00	12,50
13	-1	13	2,50	5,00	12,50

14	-1	14	2,91	5,00	14,55
15	-1	15	2,91	5,00	14,55
16	-1	16	2,92	5,00	14,60
17	-1	17	2,83	5,00	13,28
18	-1	18	2,83	5,00	13,28
19	-1	19	2,83	5,00	14,15
20	-1	20	2,83	5,00	14,15
21	-1	21	2,50	5,00	12,50
22	-1	22	2,50	5,00	12,50
23	-1	23	2,50	5,00	12,50
24	-1	24	2,50	5,00	12,50
25	-1	25	2,50	5,00	12,50
26	-1	26	2,50	5,00	12,50
27	-1	27	2,46	5,00	12,30
SUPERFÍCIES TOTALS					348,57

QUADRE DE SUPERFÍCIES ÚTILS TRASTERS			
PLANTA	Nº	SUP. (m2)	
1	-1	1	6,13
2	-1	2	5,40
3	-1	3	5,40
4	-1	4	5,22
5	-1	5	4,47
6	-1	6	4,47
7	-1	7	4,45
8	-1	8	4,45
9	-1	9	5,32
10	-1	10	5,36

11	-1	11	4,54
12	-1	12	4,60
13	-1	13	8,51
14	-1	14	5,38
15	-1	15	5,25
16	-1	16	8,03
17	-1	17	5,84
18	-1	18	5,08
19	-1	19	5,08
20	-1	20	5,08
21	-1	21	4,46
22	-1	22	4,46
23	-1	23	4,46
24	-1	24	4,46
SUPERFÍCIES TOTALS			123,90

REVISIONS			DATA	ESCALA
Nº	Data	Descripció		
PROJECTE	PROJECTE BÀSIC Edifici de 41 habitatges VPO a Cornellà de Llobregat		Gener 2018	Din-A3 1/200
SITUACIÓ	C/ Bonavista, parcel·la B8 del Sector Mil·lars Cornellà de Llobregat, Barcelona			
PLÀNOL	PLANTES MOBLADES, PLANTA SOTERRANI			
Els arquitectes			El promotor	
Toni Soler			CEVASA PROYECTOS INMOBILIARIOS, S.L.U.	
Enrique Valiente				
0 2m 5m 10m				